


План перепланировки квартиры М1:100

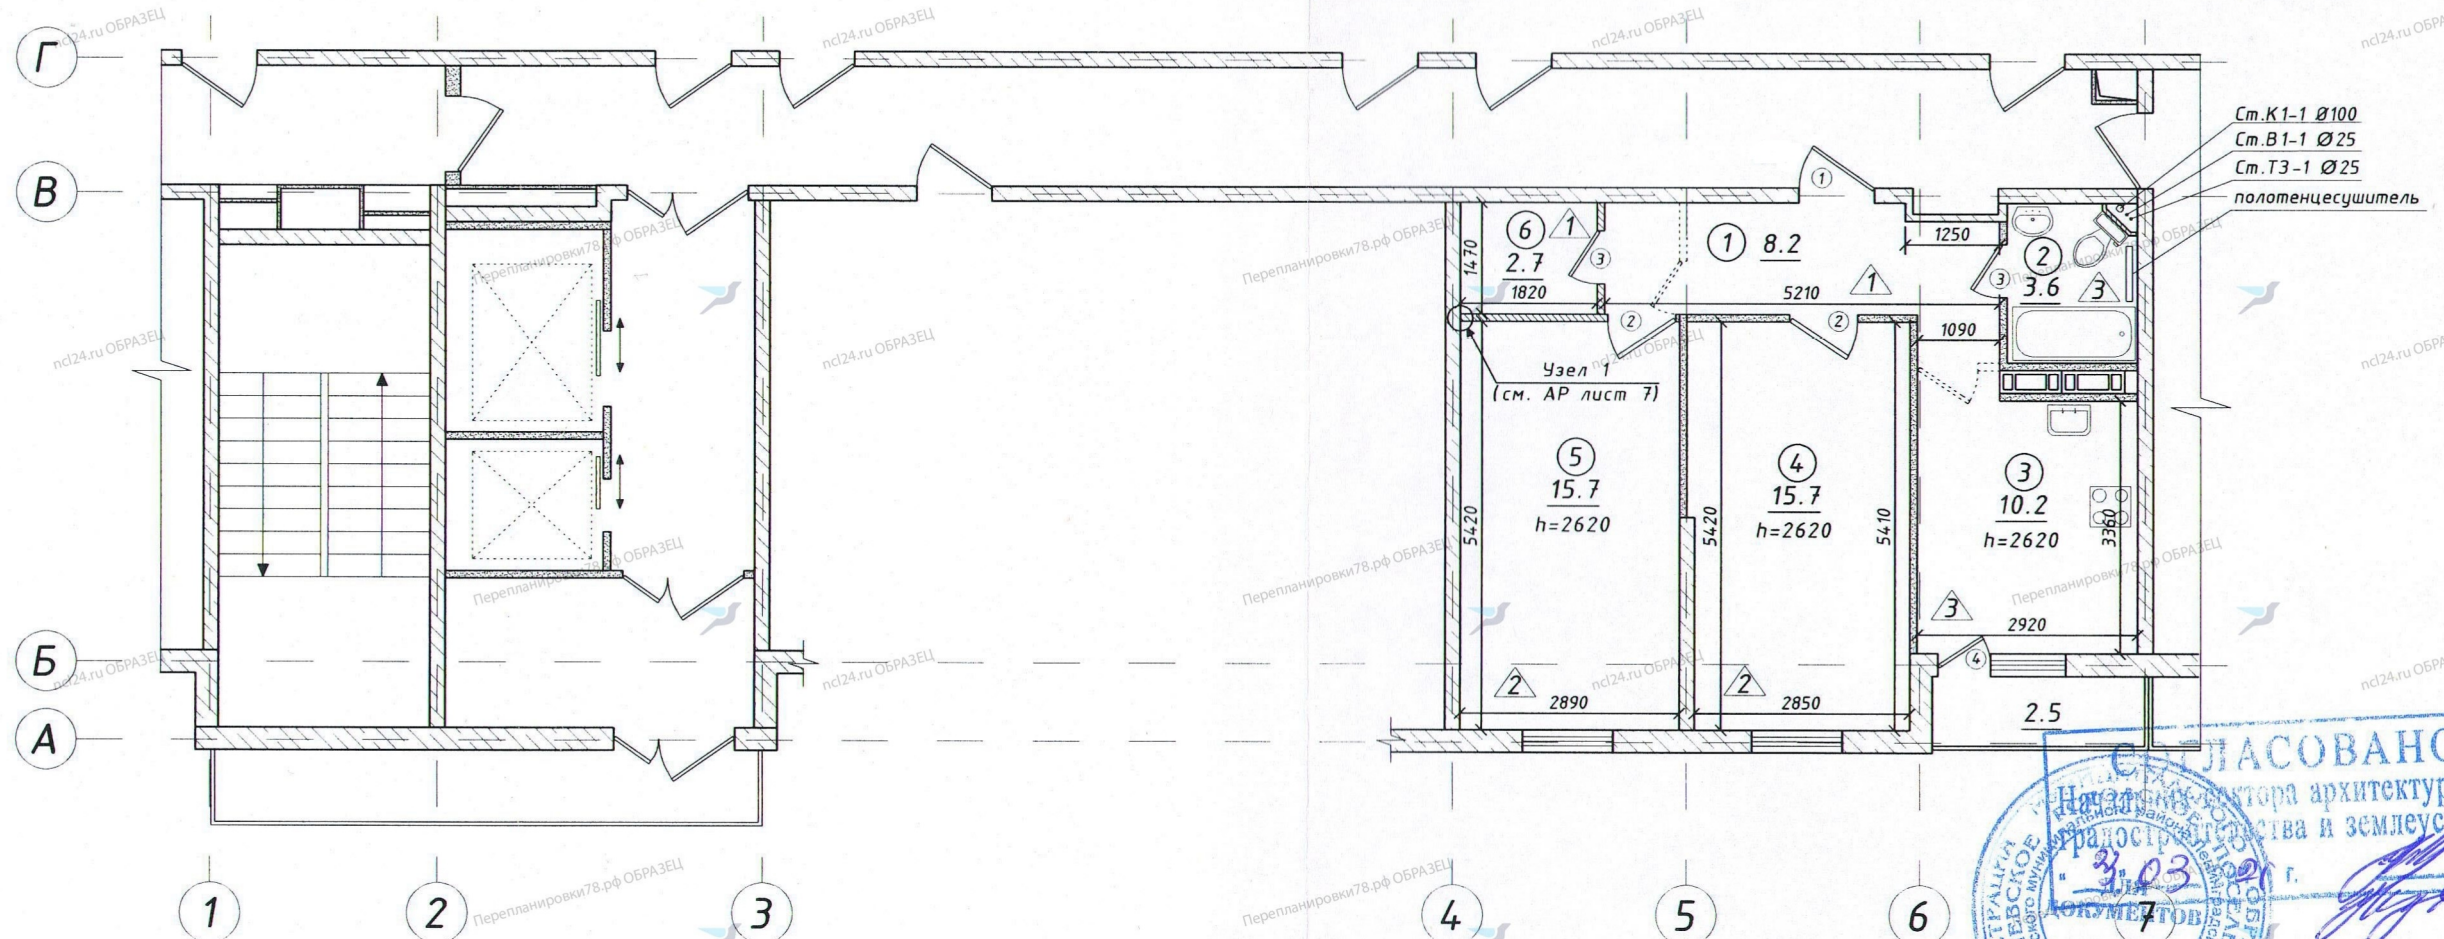

Условные обозначения

Обозначения	Наименование
	Несущие стены
	Существующие перегородки
	Вновь возводимые перегородки
	Демонтируемые перегородки
	Эл. плита
	Ванна, унитаз
	Мойка, умывальник
	Вентиляционная шахта
④	Номер помещений
15.7	Площадь помещений
△2	Тип полов
①	Экспликация дверей
h=2620	Высота помещения от уровня чистого пола до потолка

Экспликация помещений

№	Наименование	жилая, м ²	вспомогательная, м ²	лоджий, балконов (с коэф.)	Примечание
1	Коридор		8.2		
2	Совмещенный санузел		3.6		
3	Кухня		10.2		
4	Комната	15.7		1.2	Лоджия ост.
5	Комната	15.7			
6	Гардеробная		2.7		
	Площадь, м ²	31.40	24.70		
	Общая площадь, м ²		56.10		

29.01.20.1/К-АР

Ленинградская обл., Всеволожский мун-ный р-н,
Заневское городское поселение, г.Кудрово,
Европейский пр-кт, д.№13, к. 1, кв. №

Изм/Лист	№ докум.	Подп.	Дата
Разраб.	Смирнов		03.20
ГИП	Лазарев		03.20
Т.контр.	Шумилин		03.20
Н.контр			
Утв.			

Проект перепланировки и переустройства квартиры	Стадия	Лист	Листов
П	П	4	
План перепланировки квартиры на 12 этаже			ООО "Независимый Центр Лицензирования"

План осей показана условно
Перегородки необходимо разбирать постепенно, не нарушая основных конструктивных элементов здания
Этот лист читать совместно с АР-лист 6-8



**МУНИЦИПАЛЬНОЕ ОБРАЗОВАНИЕ
«ЗАНЕВСКОЕ
ГОРОДСКОЕ ПОСЕЛЕНИЕ»
ВСЕВОЛОЖСКИЙ
МУНИЦИПАЛЬНЫЙ РАЙОН
ЛЕНИНГРАДСКОЙ ОБЛАСТИ
АДМИНИСТРАЦИЯ**

195298, Ленинградская область, Всеволожский

район, дер. Заневка, д. 48,

Телефон: 8 (812) 521-80-03

Факс: 8(812) 521-85-52

E-mail: info@zanevkaorg.ru

ОКПО 04184184 ОГРН 1064703001021

ИНН 4703083745, КПП 470301001

13.03.2021

№

на №

от

вх. № 926-6-15 от 18.03.2021

Представителю

По доверенности от 03.03.2021
№ 47АБ3352046 Соломко И.Ю.

тел.

**РЕШЕНИЕ №
О СОГЛАСОВАНИИ ПЕРЕУСТРОЙСТВА И (ИЛИ)
ПЕРЕПЛАНИРОВКИ
ЖИЛОГО ПОМЕЩЕНИЯ**

В связи с обращением

(Ф.И.О. физического лица, наименование юридического лица - заявителя)

о намерении провести переустройство и (или) перепланировку

(ненужное зачеркнуть)

квартиры по адресу: Российская Федерация, Ленинградская область,
Всеволожский муниципальный район, Заневское городское поселение,
г. Кудрово, Европейский пр-т д.13, корп. 1, государственная
регистрация права: собственность, № от
01.12.2014

занимаемых (принадлежащей) на основании
документа на переустраиваемое и (или) перепланируемое нежилое помещение)
по результатам рассмотрения представленных документов принято решение:

1. Дать согласие на переустройство и перепланировку

(переустройство, перепланировку, переустройство и перепланировку - нужно указать)

квартиры в соответствии с представленным проектом (проектной документацией).

2. Установить срок производства ремонтно-строительных работ с 01.01.2021 по 01.01.2022. Режим производства ремонтно-строительных работ с 09-00 до 18-00 часов в будние дни с перерывом с 13-00 до 15-00.

3. Обязать заявителя осуществить переустройство и (или) перепланировку квартиры № , расположенной по адресу: Российская Федерация, Ленинградская область, Всеволожский муниципальный район, Заневское городское поселение, г. Кудрово, Европейский пр-т д.13, корп.1 в

соответствии с проектом, разработанным ООО «Независимый центр Лицензирования» (шифр 29.01.20.1/К).

4. Установить, что приемочная комиссия осуществляет приемку выполненных ремонтно-строительных работ и подписание акта о завершении переустройства и (или) перепланировки квартиры в установленном порядке.

5. Приемочной комиссии после подписания акта о завершении переустройства и (или) перепланировки квартиры направить подписанный акт в орган местного самоуправления.

6. Контроль за исполнением решения оставляю за собой.

Глава администрации



М.П.
23.03.2021

А.В. Гердий
(подпись должностного лица органа,
осуществляющего согласование)

Получил: " __ " _____ 20 __ г. _____
(подпись заявителя или
уполномоченного лица
заявителей) (заполняется в
случае получения
решения лично)

Решение направлено в адрес заявителя(ей) " __ " _____ 20 __ г.
(заполняется в случае направления
решения по почте)

(подпись должностного лица,
направившего решение в адрес заявителя (ей))

исп.: О.В. Нецветова
тел. 8(812) 400-26-12