

РЕШЕНИЕ № [REDACTED]
О СОГЛАСОВАНИИ ПЕРЕУСТРОЙСТВА И (ИЛИ)
ПЕРЕПЛАНИРОВКИ
ЖИЛОГО ПОМЕЩЕНИЯ

В связи с обращением [REDACTED]

(Ф.И.О. физического лица, наименование юридического лица - заявителя)

о намерении провести переустройство и (или) перепланировку

(ненужное зачеркнуть)

квартиры по адресу: **Российская Федерация, Ленинградская область, Всеволожский муниципальный район, Заневское городское поселение, г.Кудрово, ул.Английская, д.5, кв. [REDACTED]** государственная регистрация

занимаемых (принадлежащей) на основании

права: собственность, № [REDACTED] от 29.07.2019

документа на переустраиваемое и (или) перепланируемое нежилое помещение)

по результатам рассмотрения представленных документов принято решение:

1. Дать согласие на **переустройство и перепланировку**

(переустройство, перепланировку, переустройство и перепланировку - нужное указать)

квартиры в соответствии с представленным проектом (проектной документацией).

2. Установить срок производства ремонтно-строительных работ с 28.02.2020 по 28.02.2021. Режим производства ремонтно-строительных работ с 10-00 до 18-00 часов в будние дни.

3. Обязать заявителя осуществить переустройство и (или) перепланировку квартиры № [REDACTED], расположенной по адресу: Российская Федерация, Ленинградская область, Всеволожский муниципальный район, Заневское городское поселение, г.Кудрово, ул.Английская, д.5, кв. [REDACTED], в соответствии с проектом, разработанным ООО «НЦЛ» (заказ №20.08.19.1/К).

4. Установить, что приемочная комиссия осуществляет приемку выполненных ремонтно-строительных работ и подписание акта о завершении переустройства и (или) перепланировки квартиры в установленном порядке.

5. Приемочной комиссии после подписания акта о завершении переустройства и (или) перепланировки квартиры направить подписанный акт в орган местного самоуправления.

6. Контроль за исполнением решения оставляю за собой.

**Начальник сектора архитектуры,
градостроительства и землеустройства
администрации**

Родькина О.В.

(подпись должностного лица органа,
осуществляющего согласование)




План перепланировки квартиры М 1:100

Экспликация помещений

№	Наименование	жилая, м ²	вспомогательная, м ²	лоджий, балконов (с коэф.)	Примечание
1	Коридор		7.7		
2	Ванная		3.5		
3	Комната	10.1			
4	Комната	17.2		2.4	балкон ост.
5	Кухня		11.0		
6	Туалет		1.5		
	Площадь, м ²	27.30	23.70		
	Общая площадь, м ²		51.00	2.4	

Условные обозначения

Обозначения	Наименование
	Несущие стены
	Существующие перегородки
	Вновь возводимые перегородки
	Демонтируемые перегородки
	Эл. плита
	Душевая кабина
	Мойка
	Унитаз, умывальник
	Вентиляционная шахта
④	Номер помещений
8.3	Площадь помещений
△	Тип полов
①	Экспликация дверей

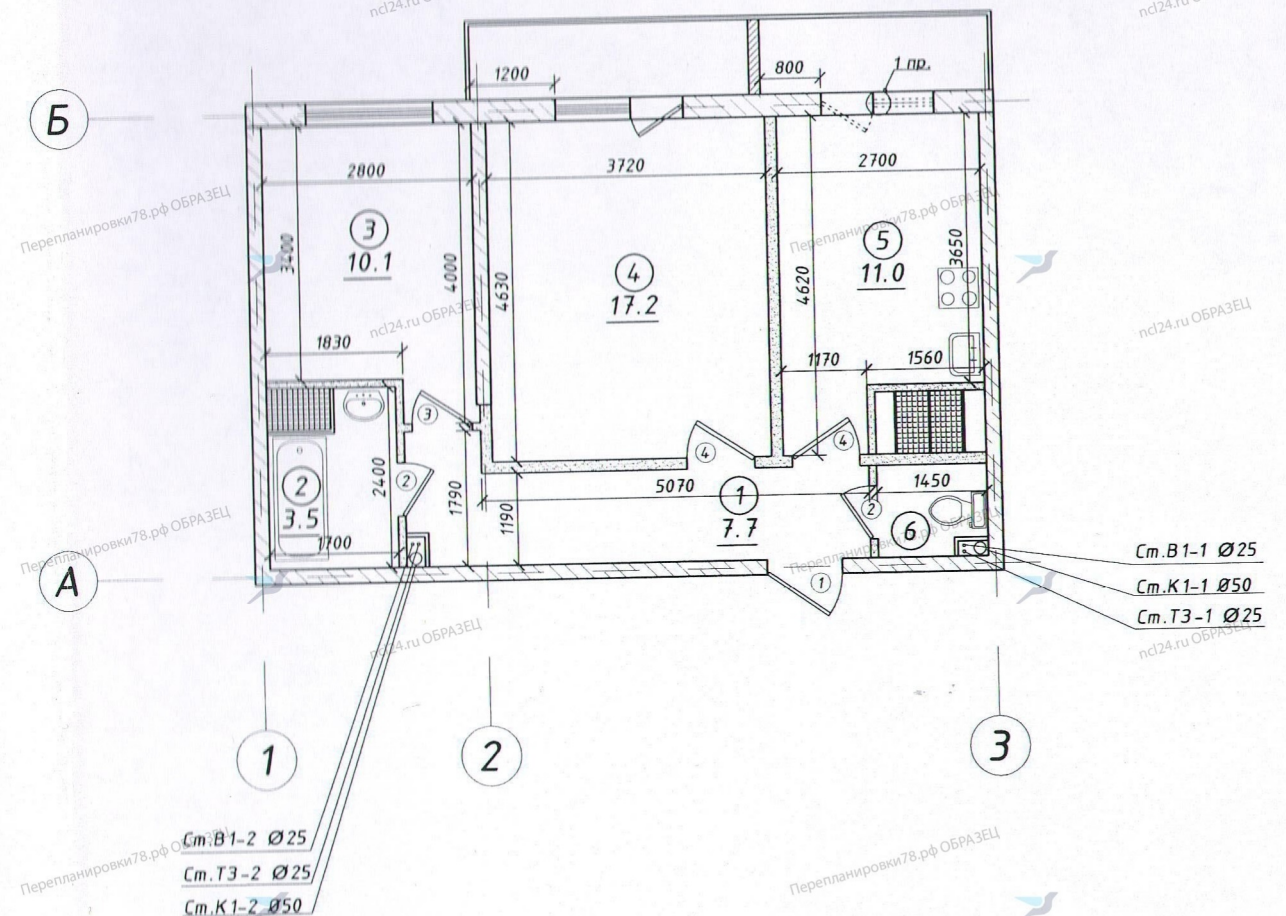

20.08.19. 1/К. АР

				Ленинградская обл., Всеволожский мун-ный р-н, г. Кудрово, ул. Английская, д. 5, кв		
Изм/Лист	№ докум.	Подп.	Дата	Проект перепланировки квартиры	Стадия	Лист
Разраб.	Черная		08.19		П	3
ГИП	Лазарев		08.19			
Т.контр.	Шумилин		08.19	План перепланировки квартиры на 21 этаже	ООО "Независимый Центр Лицензирования"	
Н.контр.						
Утв.						

Примечание:

- 1) Демонтаж оконного и дверного проема, не затрагивая подоконный блок.
- 2) Все основные указания к проекту смотри в пояснительной записке.
- 3) Данный лист читать совместно с АР-лист 5,7